


**MAPA DO CELÓW PROJEKTOWYCH**

Nazwa miejscowości:	MIEROSZÓW
Identyfikator:	0001
Identyfikator mapy:	MIEROSZÓW
Nr. dz. 821/212, KERG 64.35/12	
Nazwa miejscowości:	MIEROSZÓW
Identyfikator:	022106_4
Identyfikator mapy:	MIEROSZÓW
Nr. dz. 821/212, KERG 64.35/12	
Nazwa miejscowości:	MIEROSZÓW
Identyfikator:	0001
Identyfikator mapy:	MIEROSZÓW
Nr. dz. 821/212, KERG 64.35/12	


STACJA WYKAZU  
 Powiatu Opatów, Gmina Mieroszków  
 Geodezyjny i Kartograficzny w Wólce Opatowskiej  
 W obszarze oznaczonym linią przerywaną przedstawiono aktualny stan terenu (stan na dzień 2012 r.) z uwzględnieniem pomiarów terenowych i danych z dokumentacji z planów zagospodarowania terenu. Stan ten jest zgodny z planem zagospodarowania terenu z dnia 2012 r. (zob. załącznik nr 1).  
 W planie zagospodarowania terenu przedstawiono planowane prace budowlane, które będą wykonywane na terenie oznaczonym linią przerywaną. Planowane prace budowlane nie będą wykonywane na terenie oznaczonym linią przerywaną, jeżeli nie będą one zgodne z planem zagospodarowania terenu z dnia 2012 r. (zob. załącznik nr 1).  
 W planie zagospodarowania terenu przedstawiono planowane prace budowlane, które będą wykonywane na terenie oznaczonym linią przerywaną. Planowane prace budowlane nie będą wykonywane na terenie oznaczonym linią przerywaną, jeżeli nie będą one zgodne z planem zagospodarowania terenu z dnia 2012 r. (zob. załącznik nr 1).  
**GEODETA POMIAROWY**  
 Władysław D. D. - 08 - 2012  
 JAWORZYN  
 JAWORZYN 12-003/2012

"GeoMapa"  
 GŁÓWNY BIURO KARTOGRAFICZNE  
 mgr inż. Marcin Bzddek  
 Działowa 41/16, 58-316 Wąbrzeźna  
 / 502 234 711, e-mail: mbzddek@geo.pl  
 / 896-204-11-71, P. 891083399

mgr inż. Andrzej Kosior  
 Centrum Inżynierii  
 Zagrzeb, ul. 23 St. 2502  
 Wyd. przez Biuro Geodezyjne i Kartograficzne

 

**P.W. POTEX S.C.**

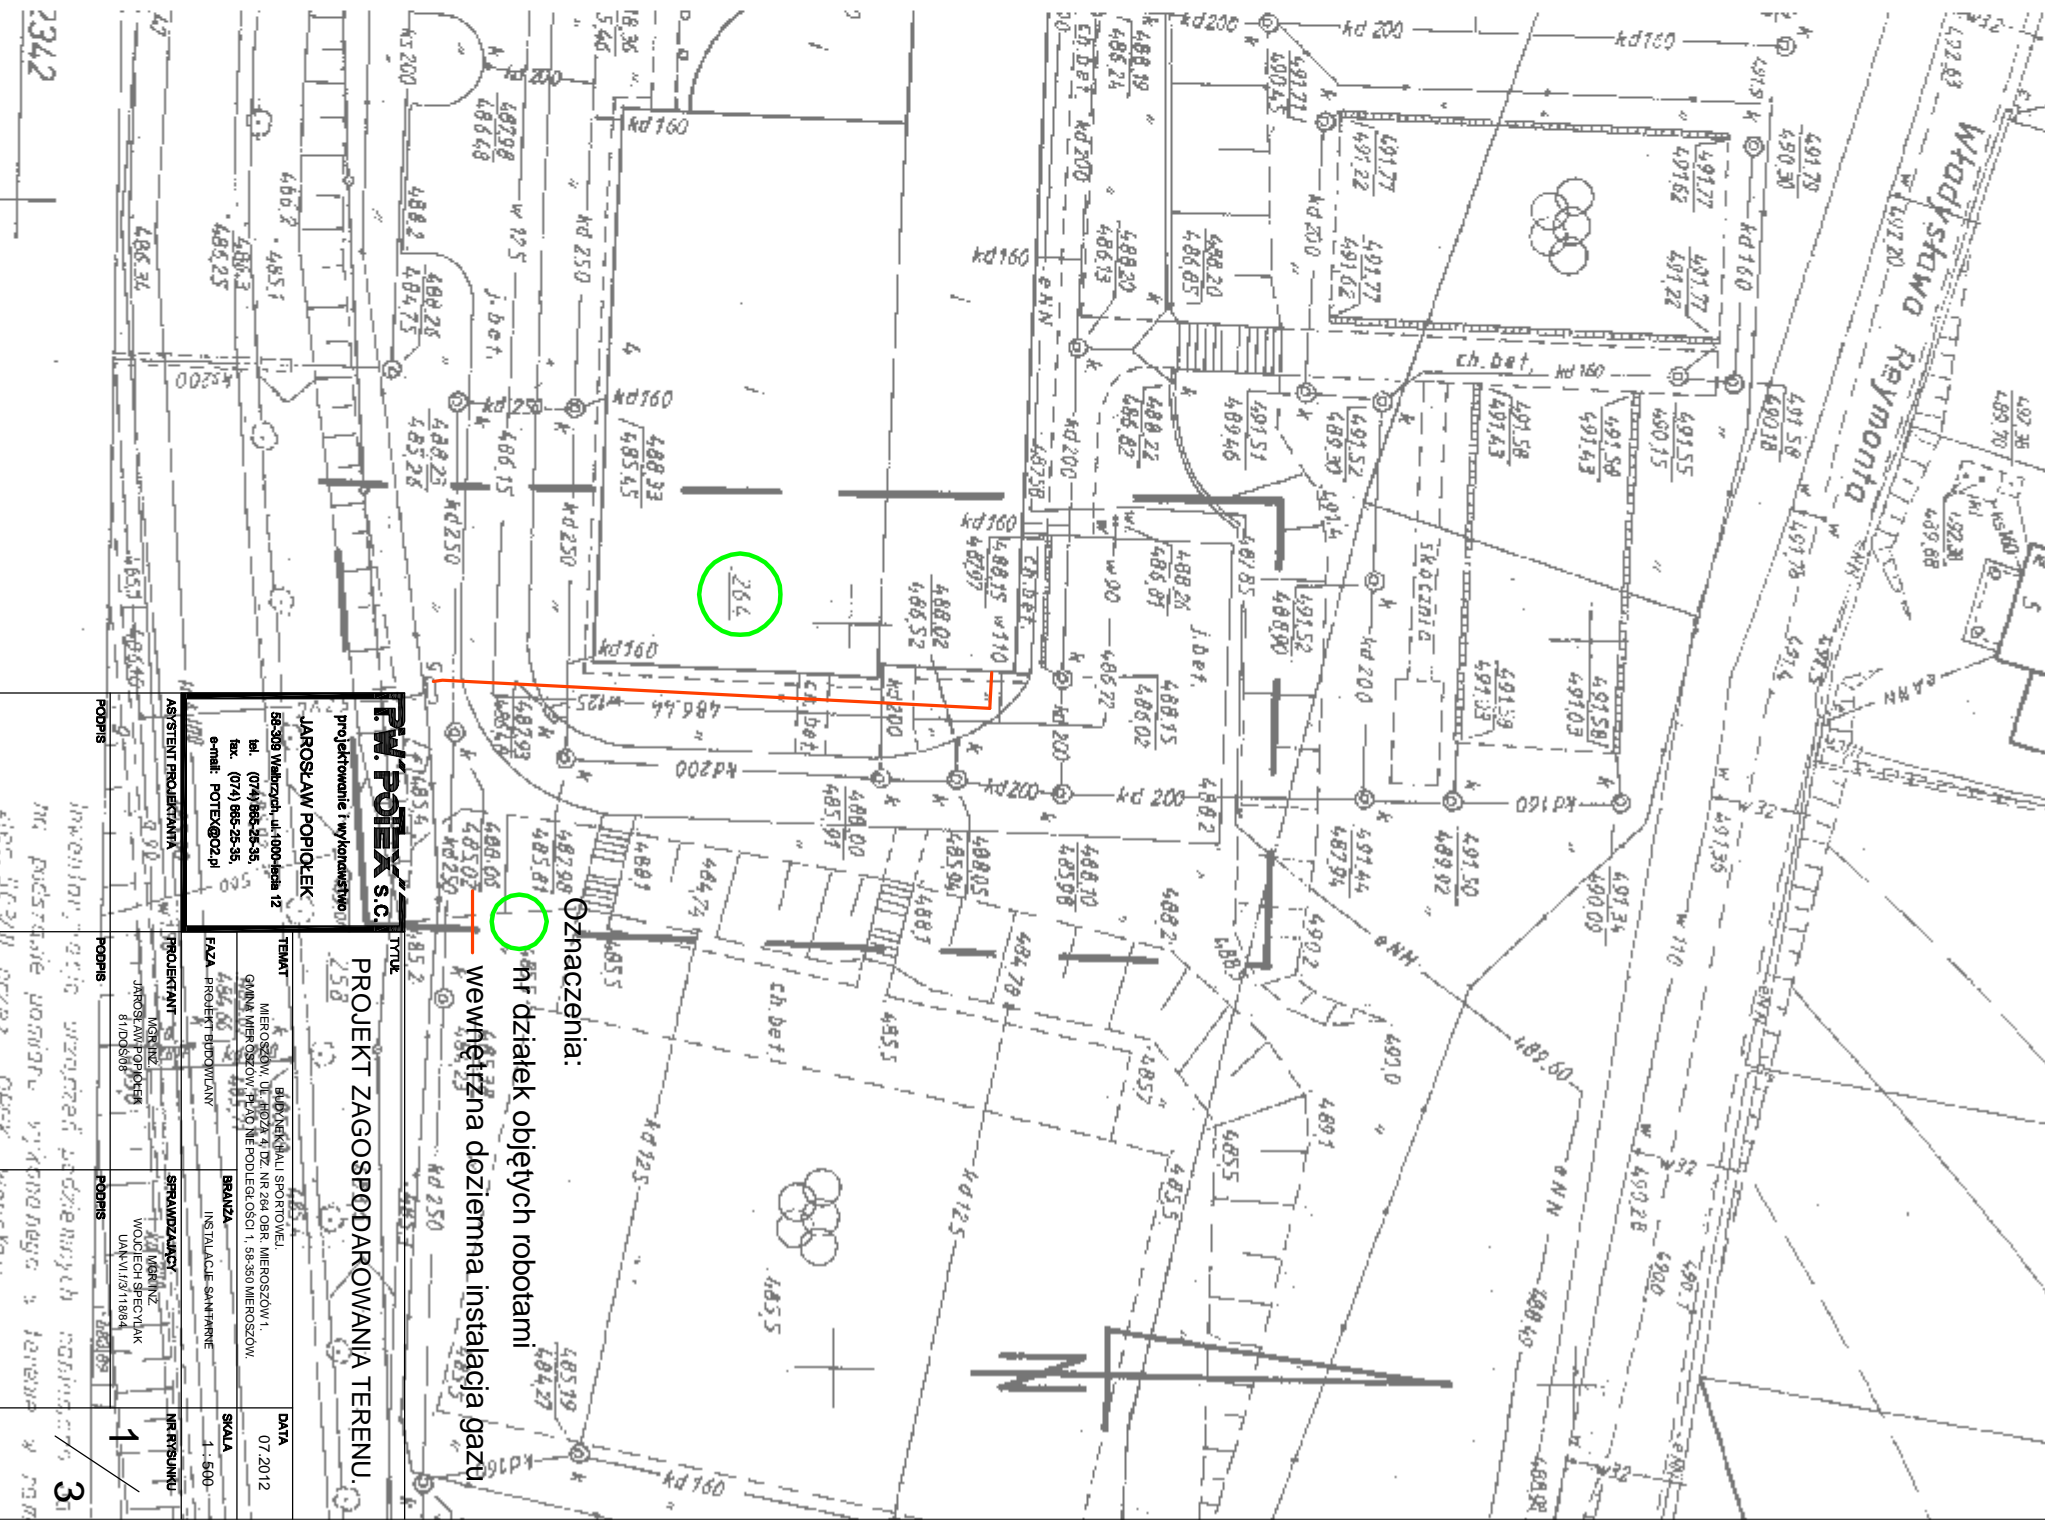

**P.W. POTEX S.C.**  
 projektowanie i wykonawstwo

**JAROSŁAW POPIŁOJEK**  
 ul. 1000-lecia 12  
 68-308 Wąbrzeźna  
 tel. (074) 885-35-35  
 fax. (074) 885-35-35  
 e-mail: POTEX@poteks.com.pl

**TYTUŁ**  
 PROJEKT ZAGOSPODAROWANIA TERENU

**TEMAT**  
 BUDOWA KUCHNI SPOWODOWEJ  
 GŁÓWNY WPROJEKTOWY I WYKONAWCA: JAROSŁAW POPIŁOJEK  
 BRANŻA: FAVA - PROJEKT BUDOWLANY  
 INSTALACJE SANITARNE

**DATA**  
 07.2012

**SKALA**  
 1:500

**STRONA**  
 1 z 1

**WYKONAWCA**  
 WOLICZ SPOWODOWE  
 ul. Włocławek 118/84  
 68-308 Wąbrzeźna

**OPIS**  
 Inwentarz geodezyjny i plan zagospodarowania terenu. Podstawą planu zagospodarowania terenu jest plan zagospodarowania terenu z dnia 2012 r. (zob. załącznik nr 1).

**3**