ROZDZIELNICA RS 0,4kV, 50Hz

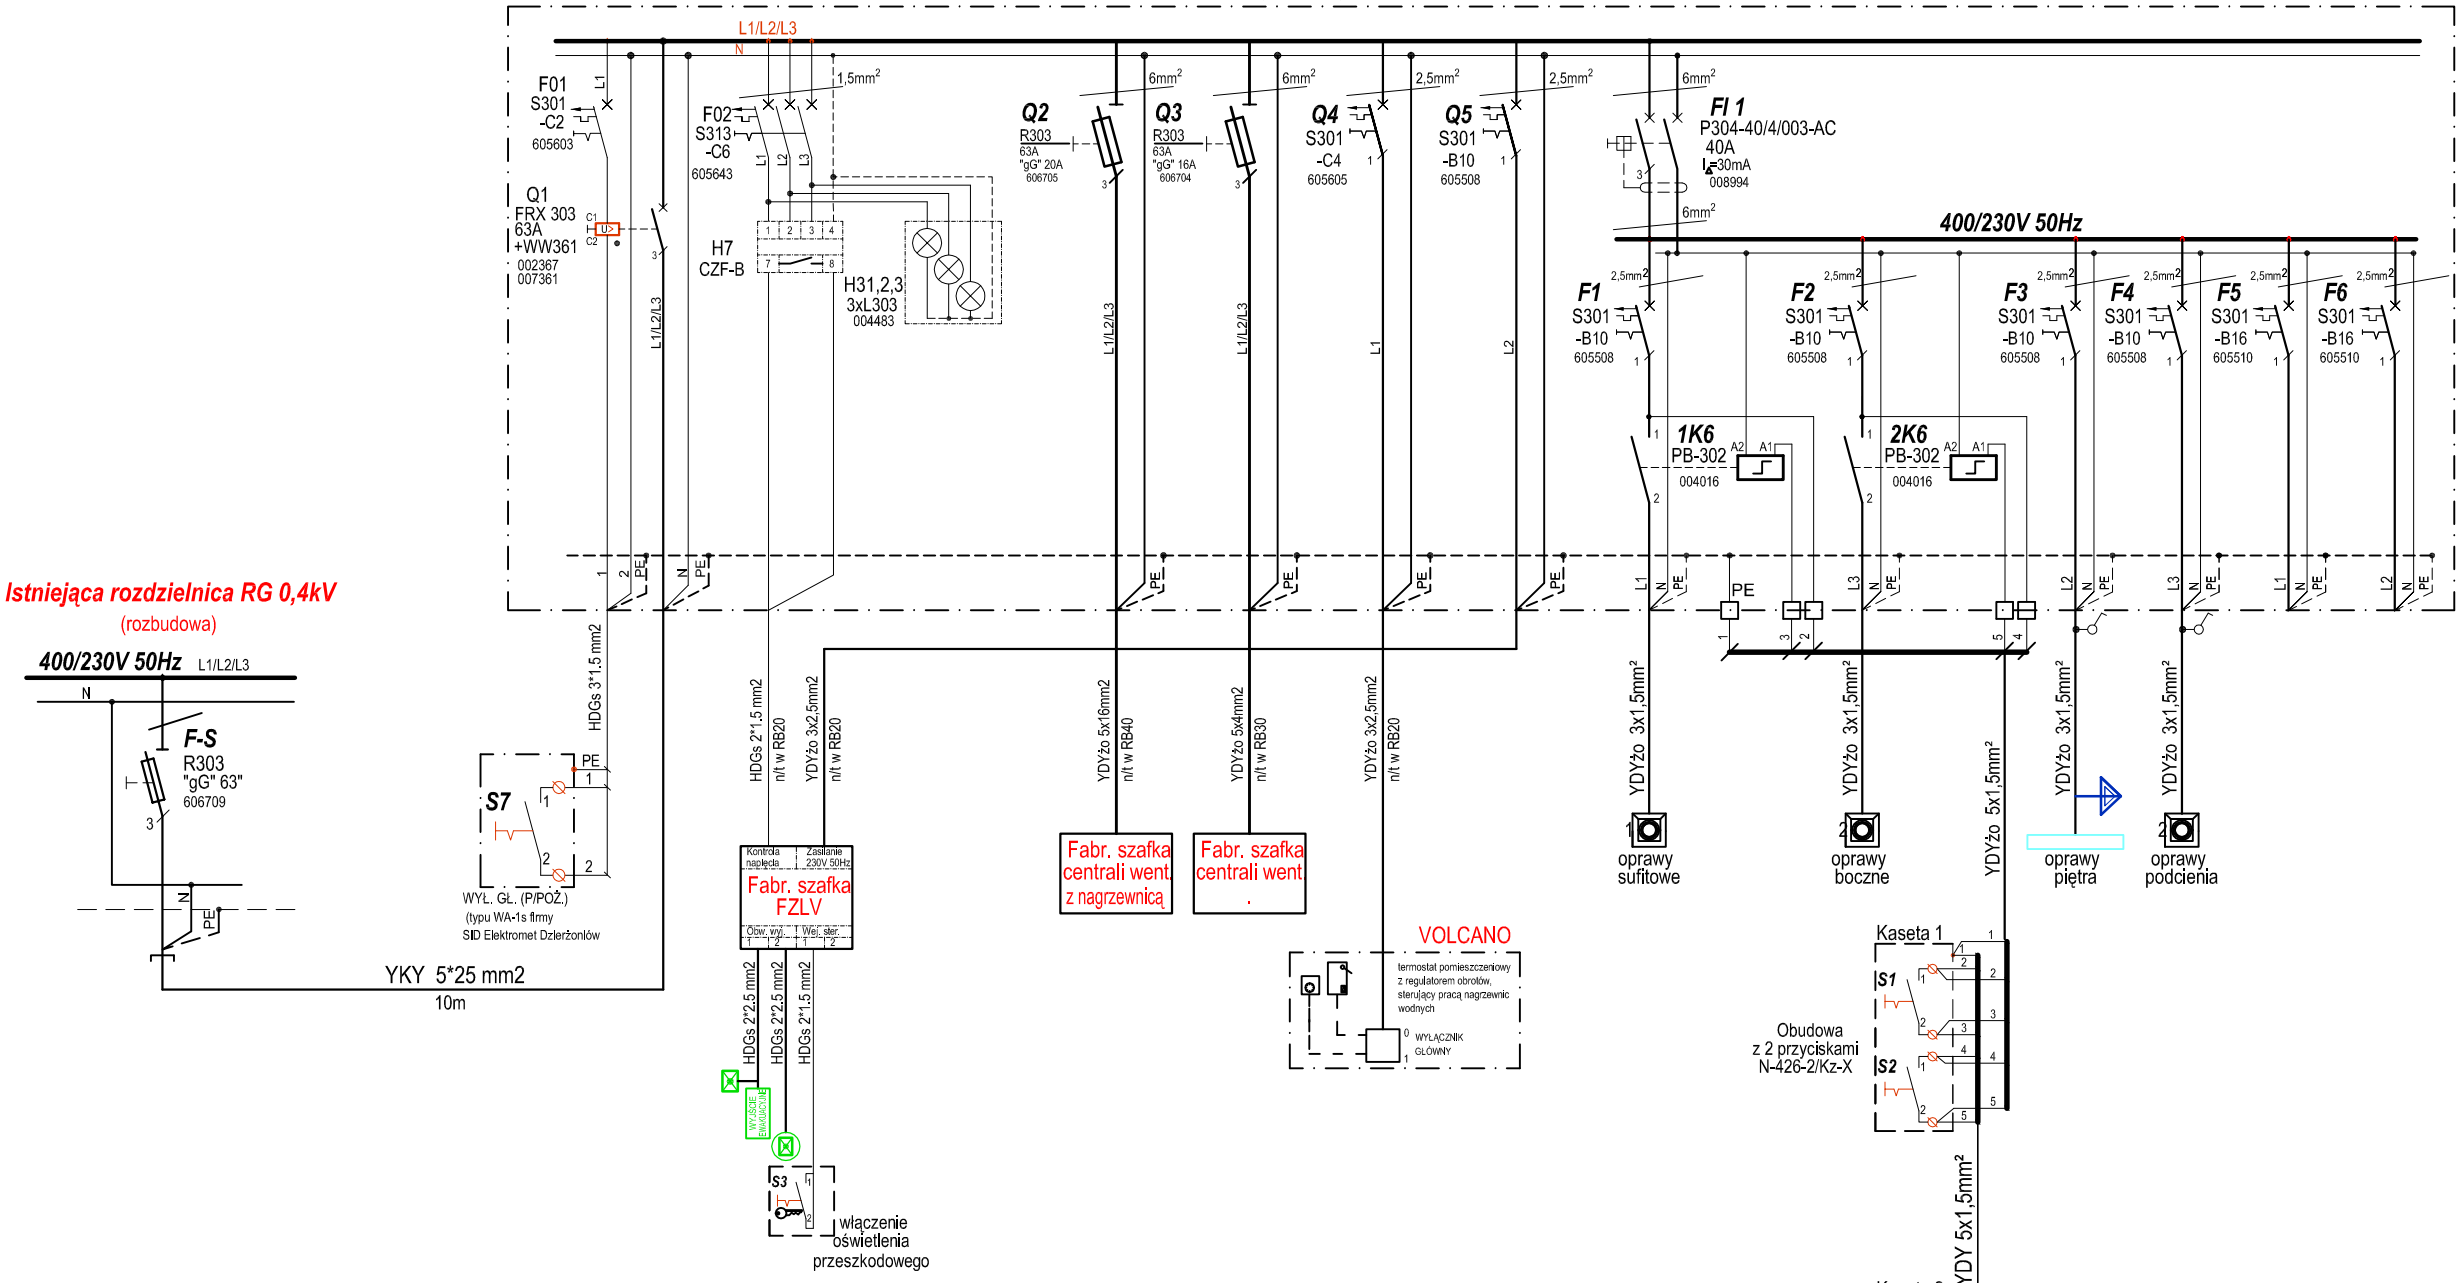

Istniejąca rozdzielnica RG 0,4kV

(rozbudowa)

	Imię i Nazwisko	Nr. uprawnień	Data	Podpis
.				
.				
Projektant:	mgr inż. Z.Barszczyk	UAN-VI-/3/59/90	12.2012	
Asystent:				
Sprawdzający:	mgr inż. Z.Marciniak	NBGP V-7342-3/8/95/96	12.2012	

SKP STANISŁAW KUŹNIAR PROJEKTOWANIE
ul.Kopalniana 17
58-304 WAŁBRZYCH
tel. 0664714447
e_mail: skpwalbrzych@wp.pl

Skala: 1:100

Inwestor: Gmina Mieroszów Pl. Niepodległośd 1 58-350 Mieroszów

Rys. nr WE-1

Format: A3

Tytuł rys.: Remont sali spotkań Mieroszowskiego Centrum Kultury przy ul. Żeromskiego 28 w Mieroszowie Rozdzielnica RS 0,4kV

Wykaz nr -

Dokumentacja wykonana została dla warunkow pracy wlaschych pierwszemu opracowaniu. Przetwazanie oraz zastosowanie niniejszego rysunku w projektach opracowanych przez inne biura projektowe jest zabronione o ile SKP Stanisław Kuźniar nie wyraził na to zgody na piśmie.