


Powierzchnia : 43,75 m²
 Wysokość : 3,28 m
 Kubatura : 143,50 m³

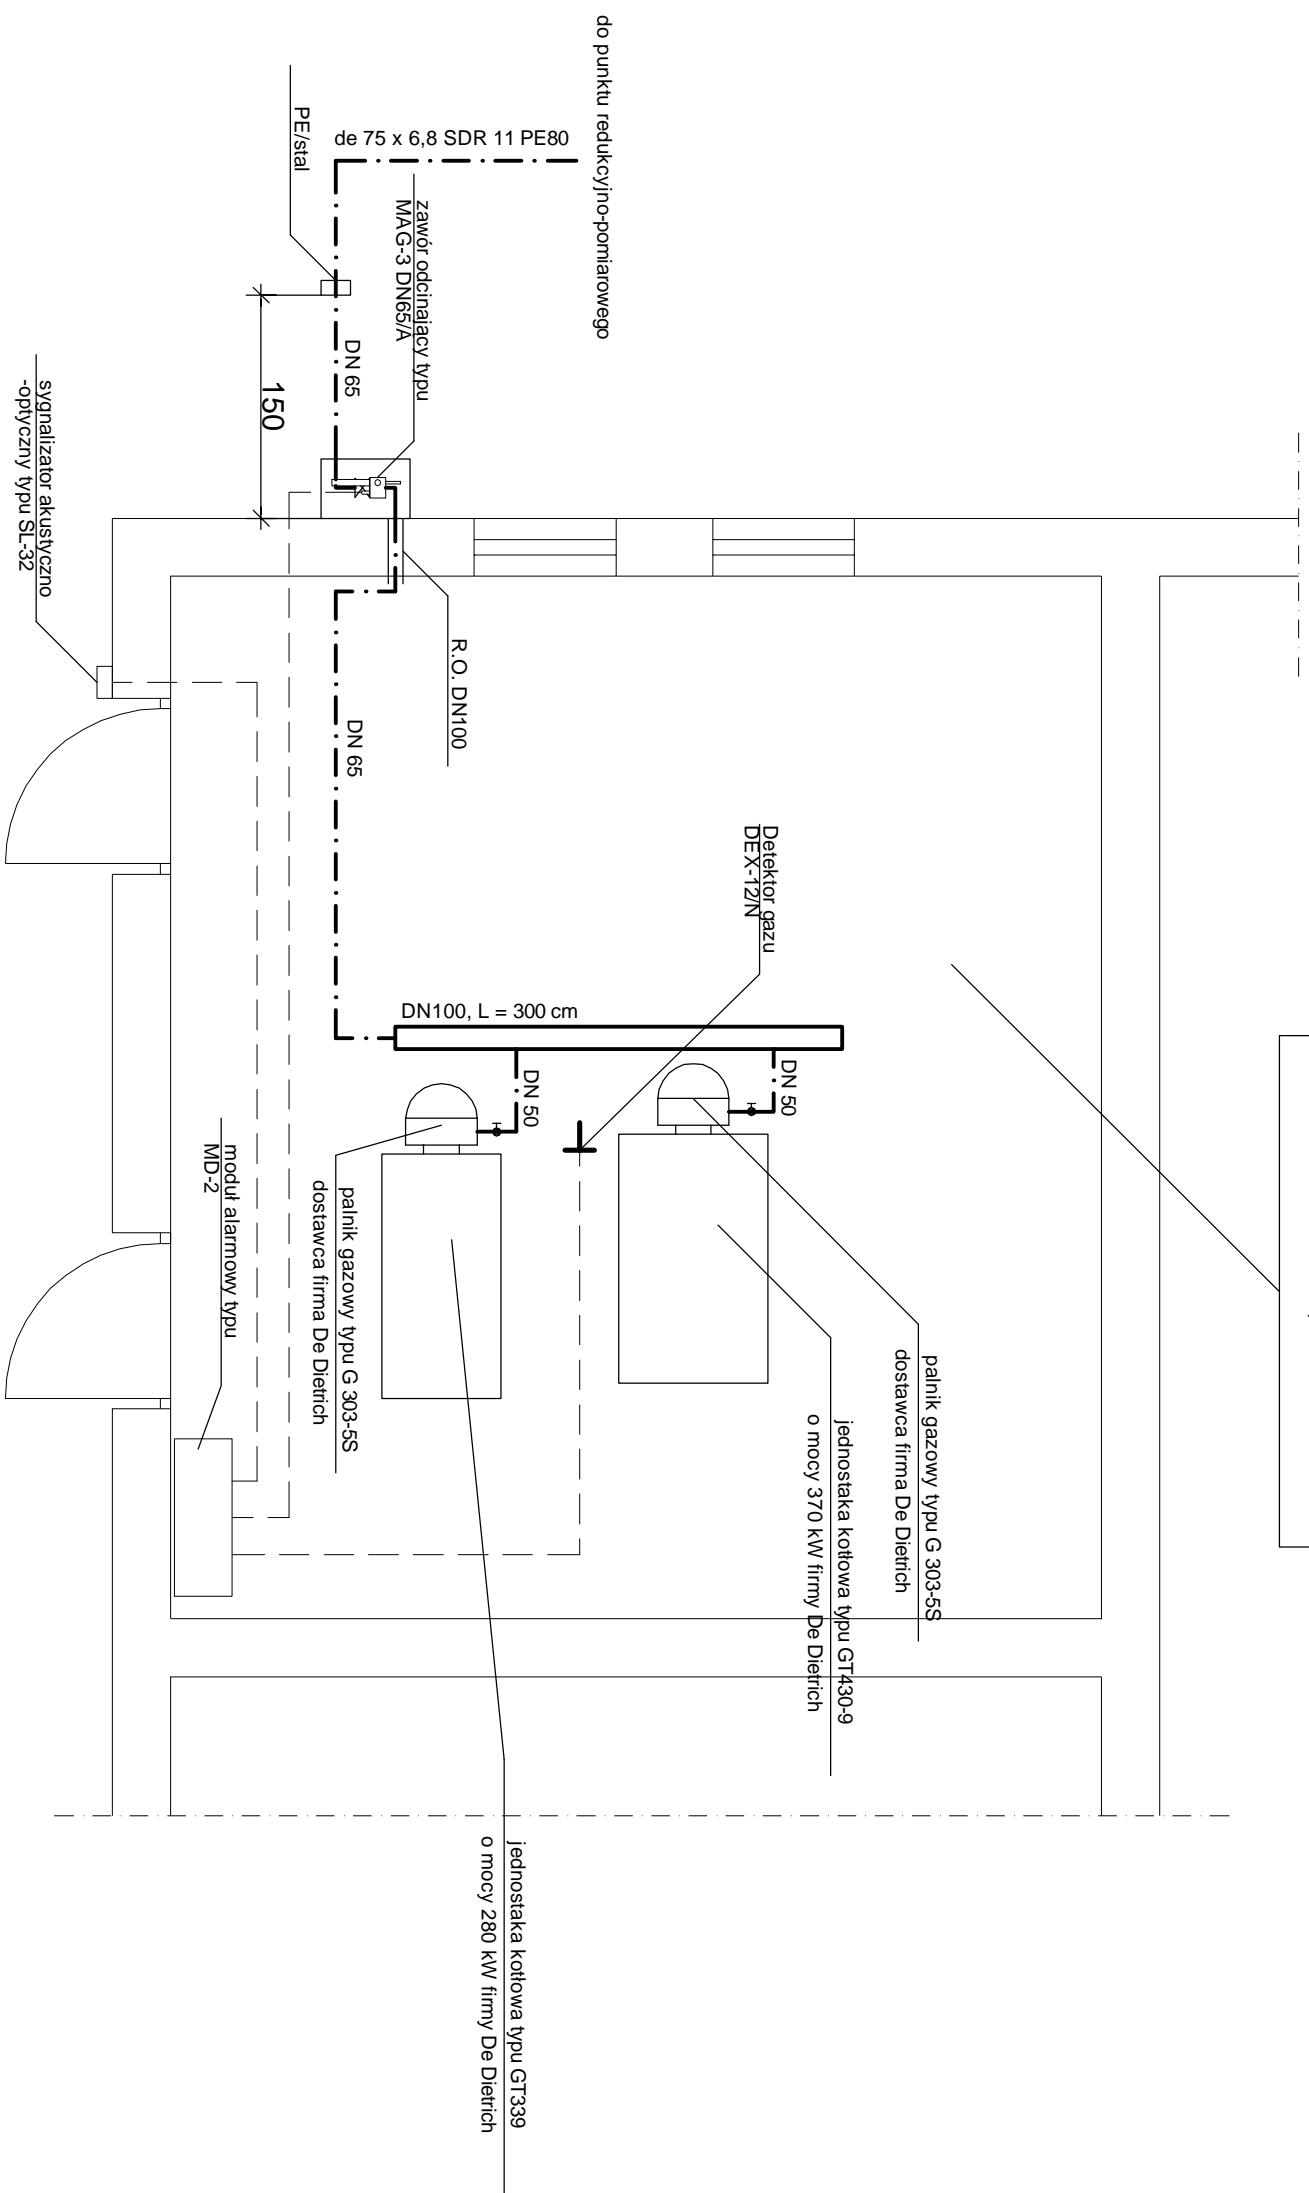

P.W. POTEX S.C. projektowanie i wykonawstwo JAROSŁAW POPOLEK 58-309 Wałbrzych, ul. 1000-lecia 12 tel. (074) 665-25-35 fax. (074) 665-25-35 e-mail: POTEX@OZJI		TYTUŁ INSTALACJA GAZU. RZUT KOTŁOWNI.	
ASYSTENT PROJEKTANTA PGPIS	PROJEKTANT MGR INŻ. JAROSŁAW POPOLEK 81/DOS08	SPRAWDZAJĄCY MGR INŻ. WOJCIECH SPECJALAK UAN.M/13/11884	NR RYSUNKU 2 / 3
TEMAT MIEROSZÓW, UL. HOZA 4, DZ. NR 264 OBR. MIEROSZÓW I GMINA MIEROSZÓW, PŁAC NEPODLEGOŚCI I, 38-300 MIEROSZÓW.		DATA 07.2012	
FAZA PROJEKT BUDOWLANI BRANŻA INSTALACJE SANITARNE		SKALA 1:50	