


Załącznik graficzny
do uchwały Nr XL/1889/13
Rady Miejskiej Mieroszowa
z dnia 27 lutego 2013 r.

SKALA 1:1000

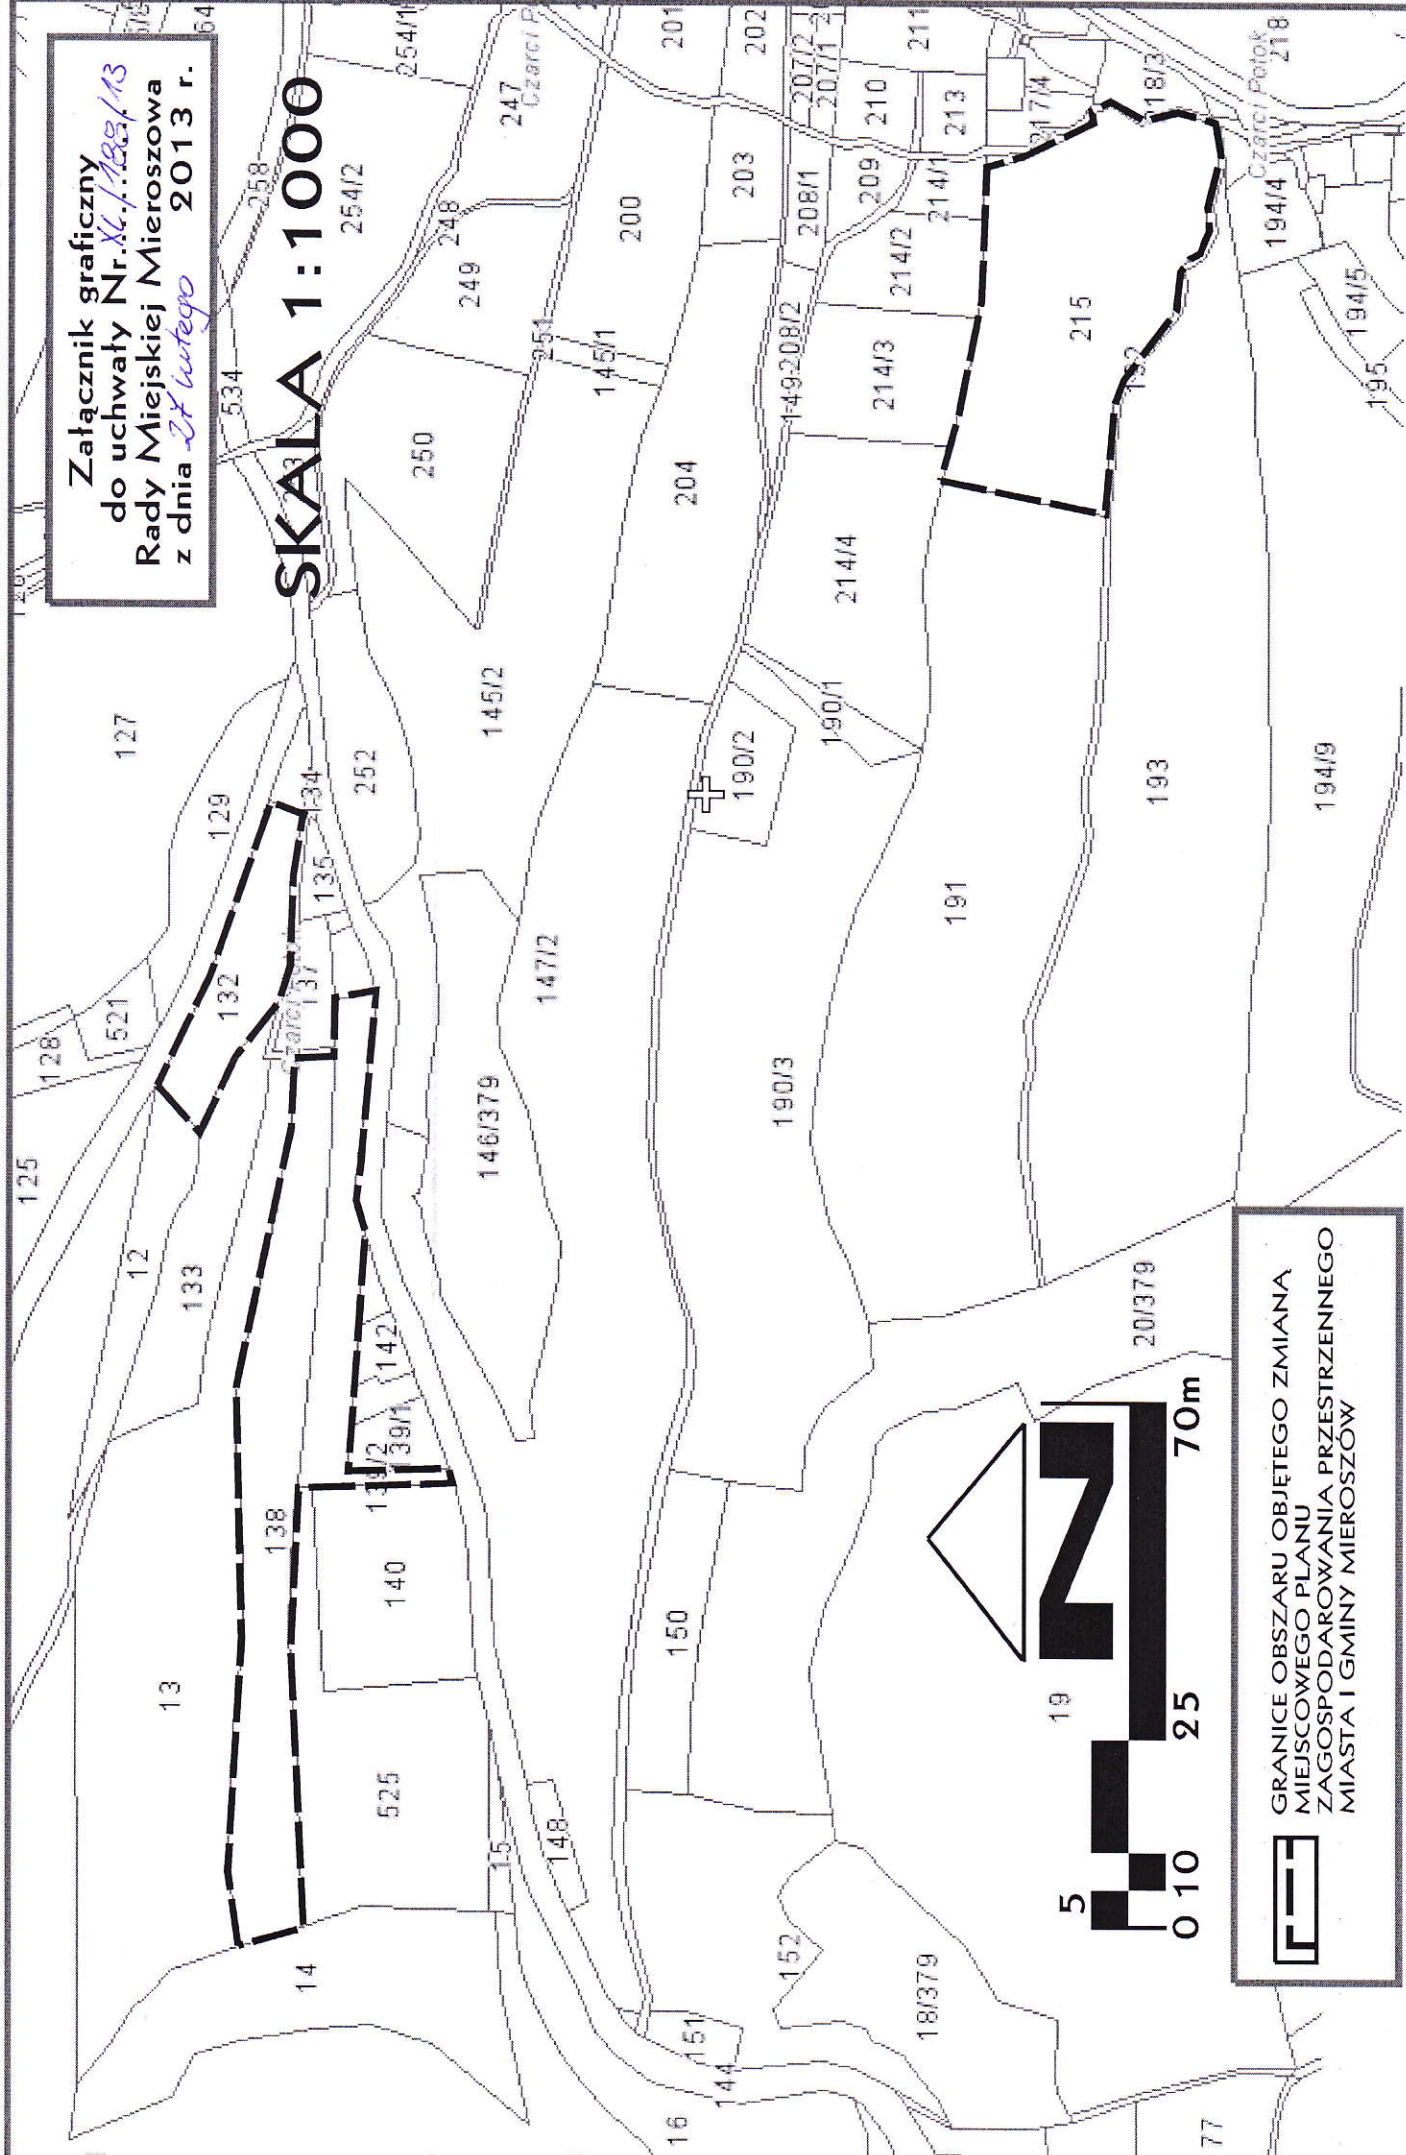

GRANICE OBSZARU OBJĘTEGO ZMIANĄ
MIEJSCOWEGO PLANU
ZAGOSPODAROWANIA PRZESTRZENNEGO
MIASTA I GMINY MIEROSZÓW