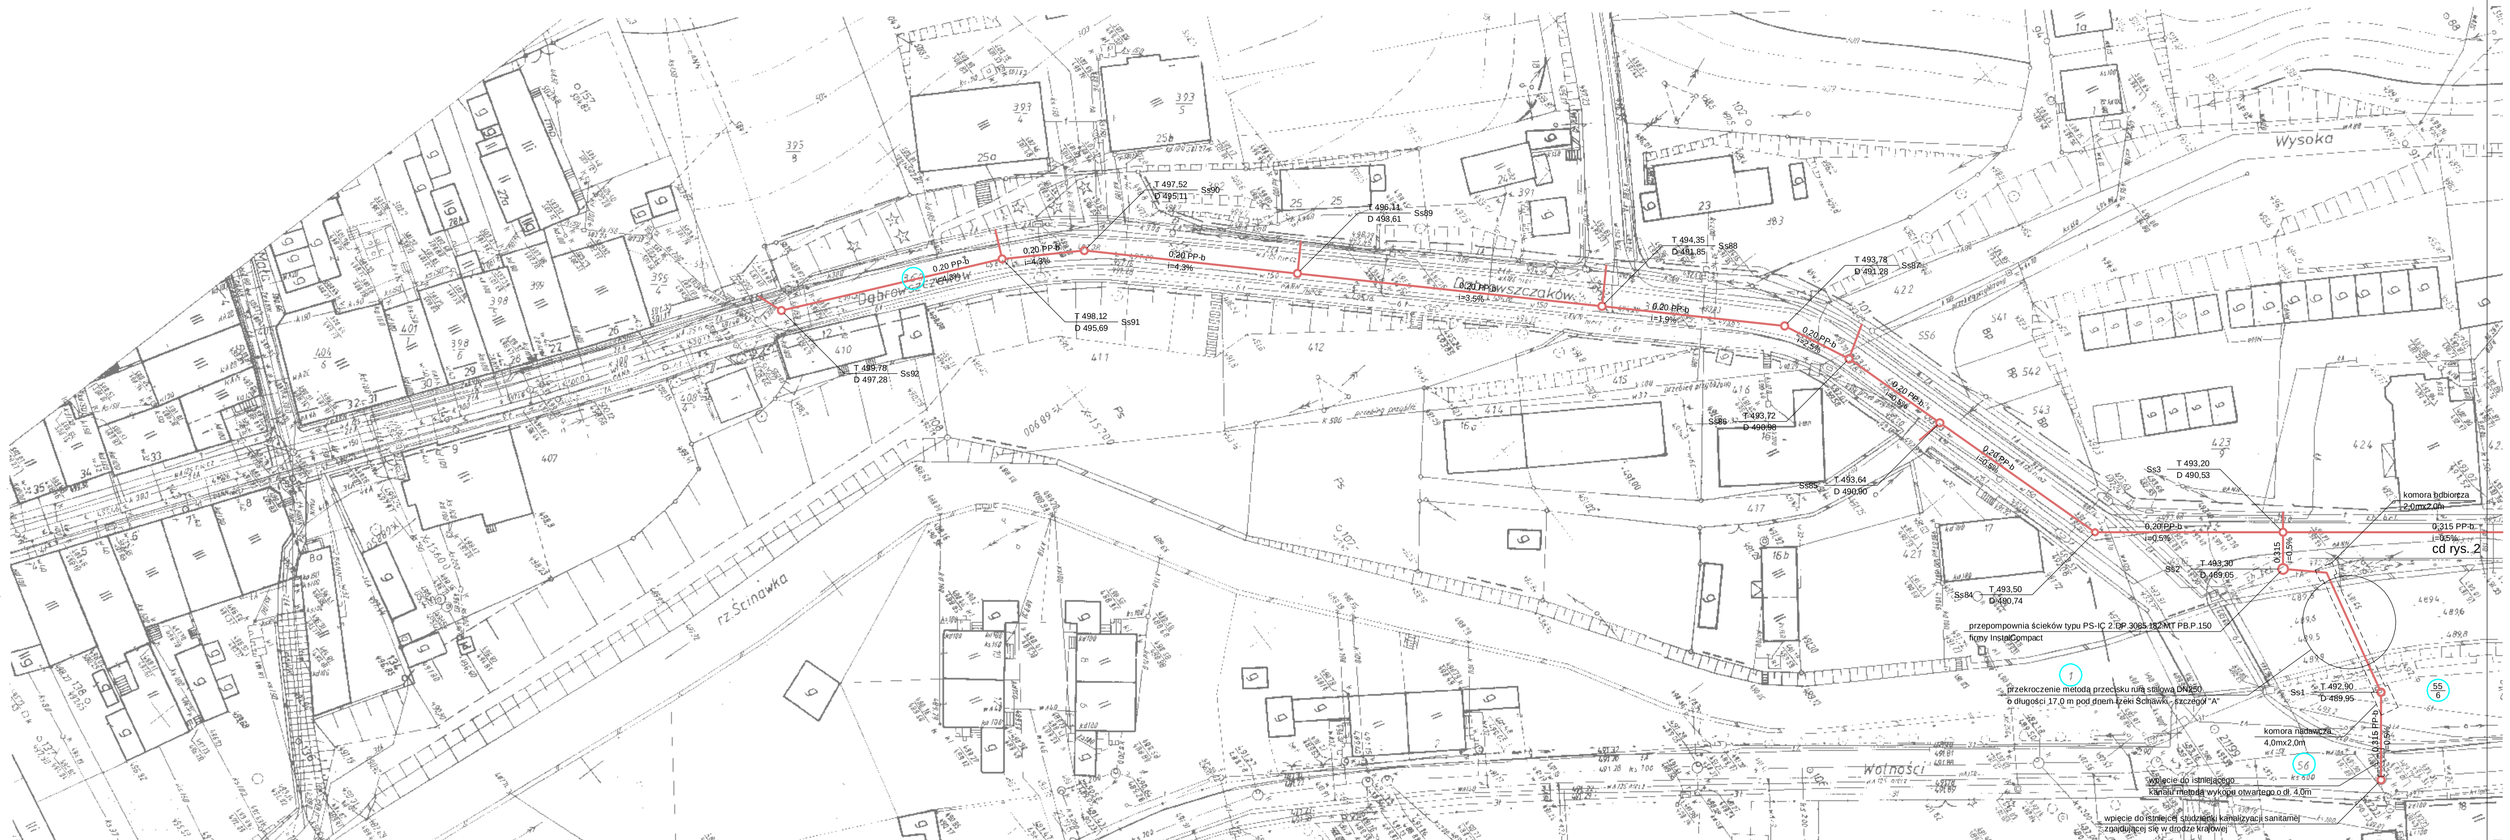

MAPA SYTUACYJNO-WYSOKOŚCIOWA

skala 1:500

MAPA DO CELÓW PROJEKTOWYCH ARK. 1

Woj.: dolnośląskie

Miasto : MIEROSZÓW

Obręb : 01, 02 Mieroszów

Obiekt : „Mieroszów - kanalizacja"

AM Nr 472, 121, 1933, 1934, 2411, 2413

Dane scalone mapy zasadniczej zaktualizowanej w obszarze oznaczonym grubą linią przerywaną przez Biuro Usług Geodezyjno Inwestycyjnych „GEON" s.c. Roman Dąbrowski, Waldemar Roslanice, Waldemar Dymsza w Wałbrzychu.

Kierownik zespołu

KERG nr 66-022/2004 Wałbrzych dn. 15.07.2004r

PDF created with pdfFactory Pro trial version www.pdffactory.com